

PLANTA BAIXA

SOB SOLO

AREA.....63,17M2.

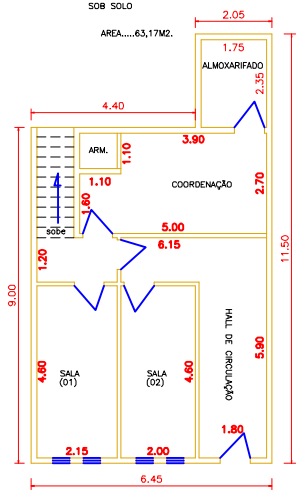


DETALHE DA ESCADA (Escala 1:20)

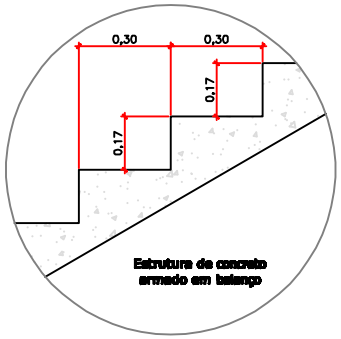


PLANTA BAIXA

MINI QUADRA AREA.....42,10M2.

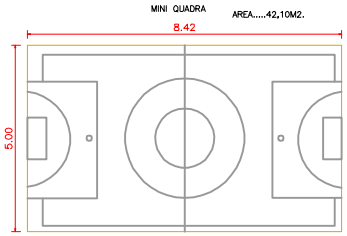

AREA.....74,01M2.

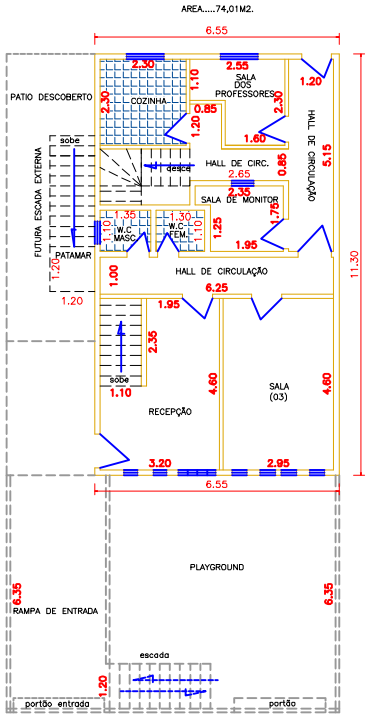


PLANTA BAIXA

EDICULA


PAV. SUPERIOR

AREA.....39,11M2.

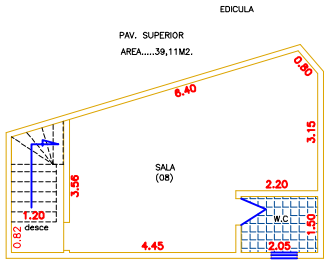


PAV. TERRÉO

AREA.....39,11M2.

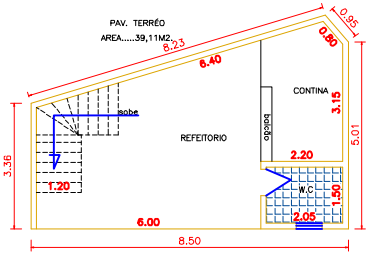

PAV. SUPERIOR

AREA.....81,87M2.

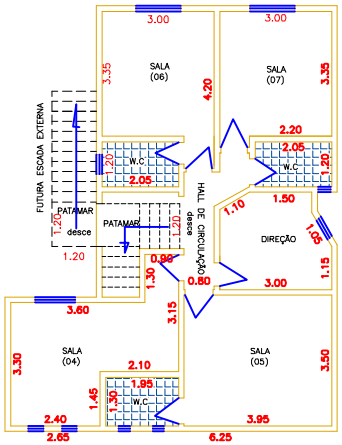

PROJETO

FOLHA UNICA

MOREIRA
PROPRIETÁRIO(s)

PROJETO ARQUITETÔNICO INSTITUTO EDUCACIONAL SEBASTIN
ASSUNTO

RUA TENENTE ISAIAS BRANCO DE ARAÚJO, Nº 420
LOCAL

JUQUITIBA MUNICÍPIO	VILA DAS BELEZAS BAIRRO	SÃO PAULO COMARCA
SÃO PAULO ESTADO	1:100 ESCALA	JUNHO 2017 DATA

A R E A

DO TERRENO	m²
DA CONSERVAÇÃO.....	339,37 m²
TOTAL:.....	339,37 m²
T.O. 0,49%	C.A. 0,118%

SITUAÇÃO SEM ESCALA

DECLARAÇÃO

DECLARO QUE A APROVAÇÃO DO PROJETO NÃO IMPLICA POR PARTE DA PREFEITURA NO RECONHECIMENTO DO DIREITO DE PROPRIEDADE DO TERRENO.
A APROVAÇÃO DESTE NÃO ISENTA DAS LEGISLAÇÕES ESTADUAIS E FEDERAIS.

MOREIRA
PROPRIETÁRIO

ENGENHEIRO CIVIL RESPONSAVEL
LUIZ CORDEIRO DIAS
ART. nº
CREA nº 5060619/D